




PLAN Rez-de-chaussée

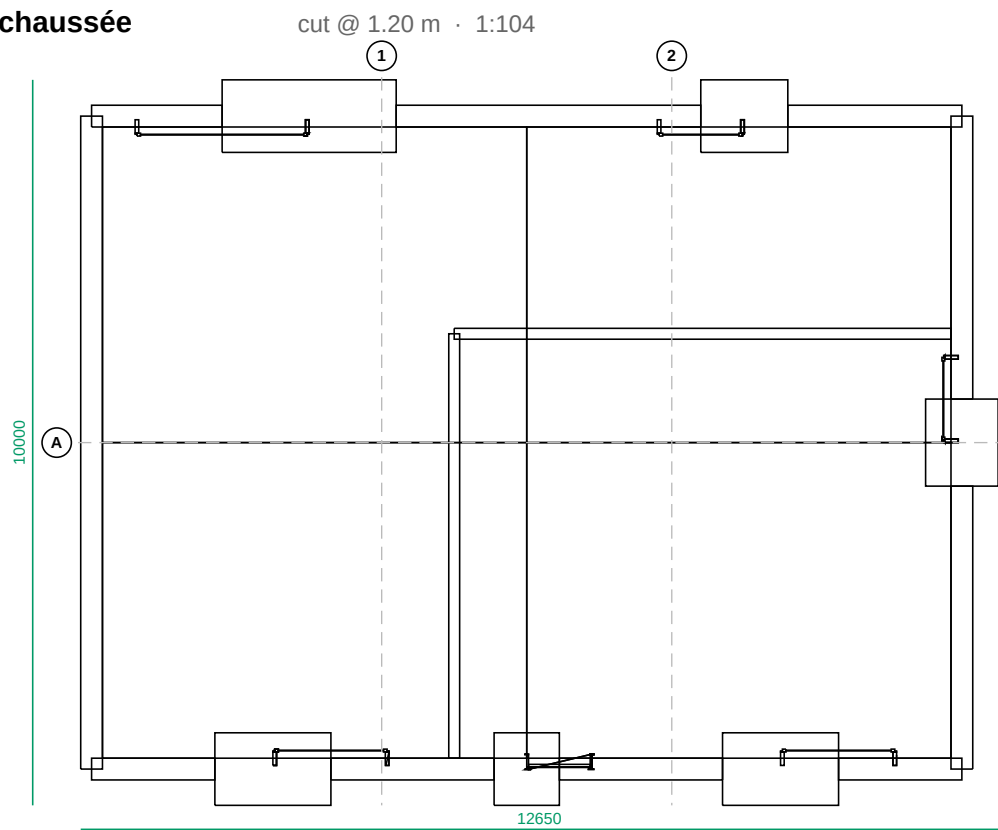

SECTION A-A

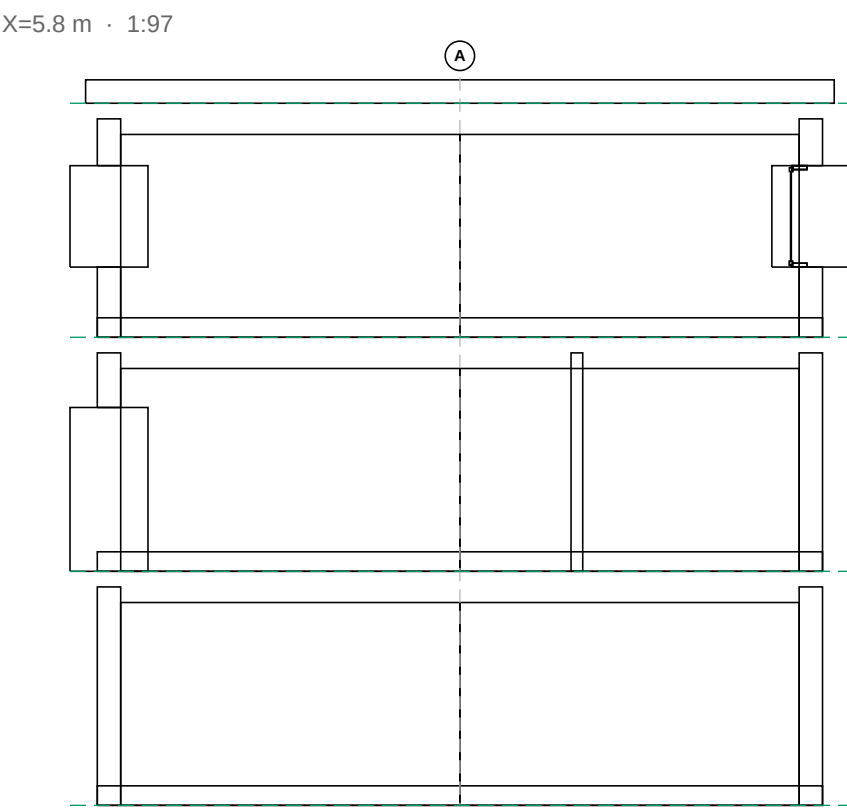

NORTH ELEVATION

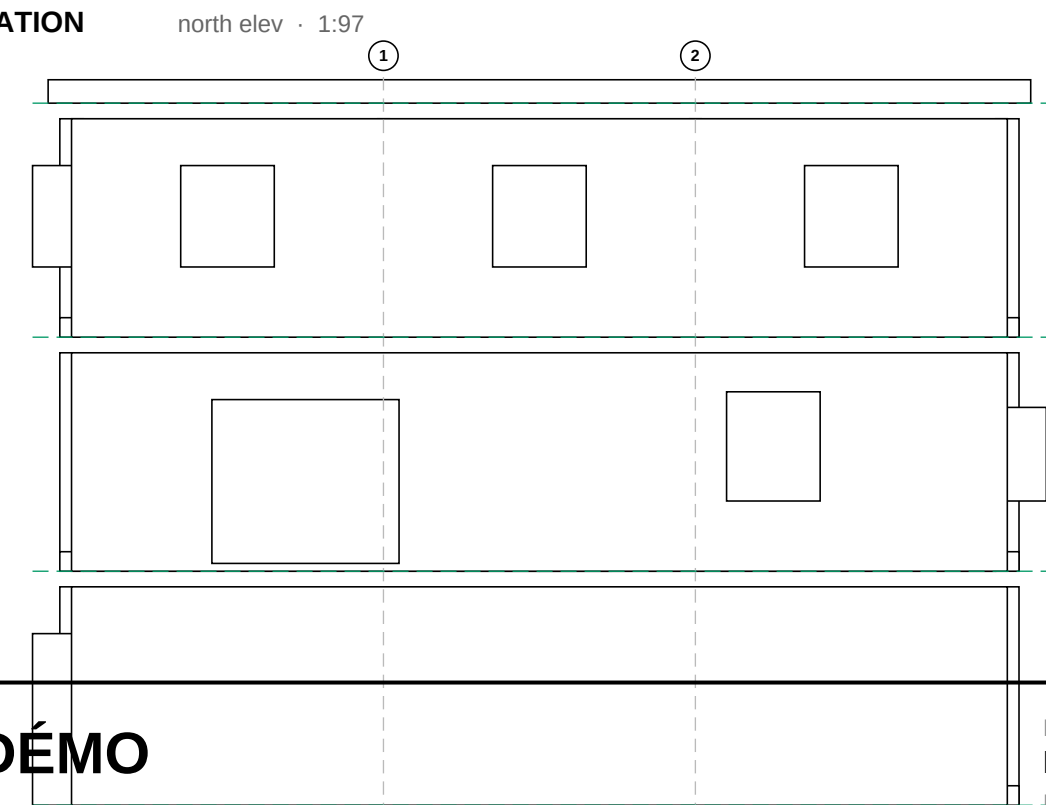

VILLA DÉMO

MAÎTRE D'OUVRAGE
Famille Exemple
ÉCHELLE
1:100

AUTEUR DU PROJET
Art Construction
DATE
30.09.2026

OBJET
Villa individuelle
INDICE
A

PARCELLE
Parcelle n° 000 (exemple)
PLAN N°
A-101