
Villa fictive - Rez-de-chaussée

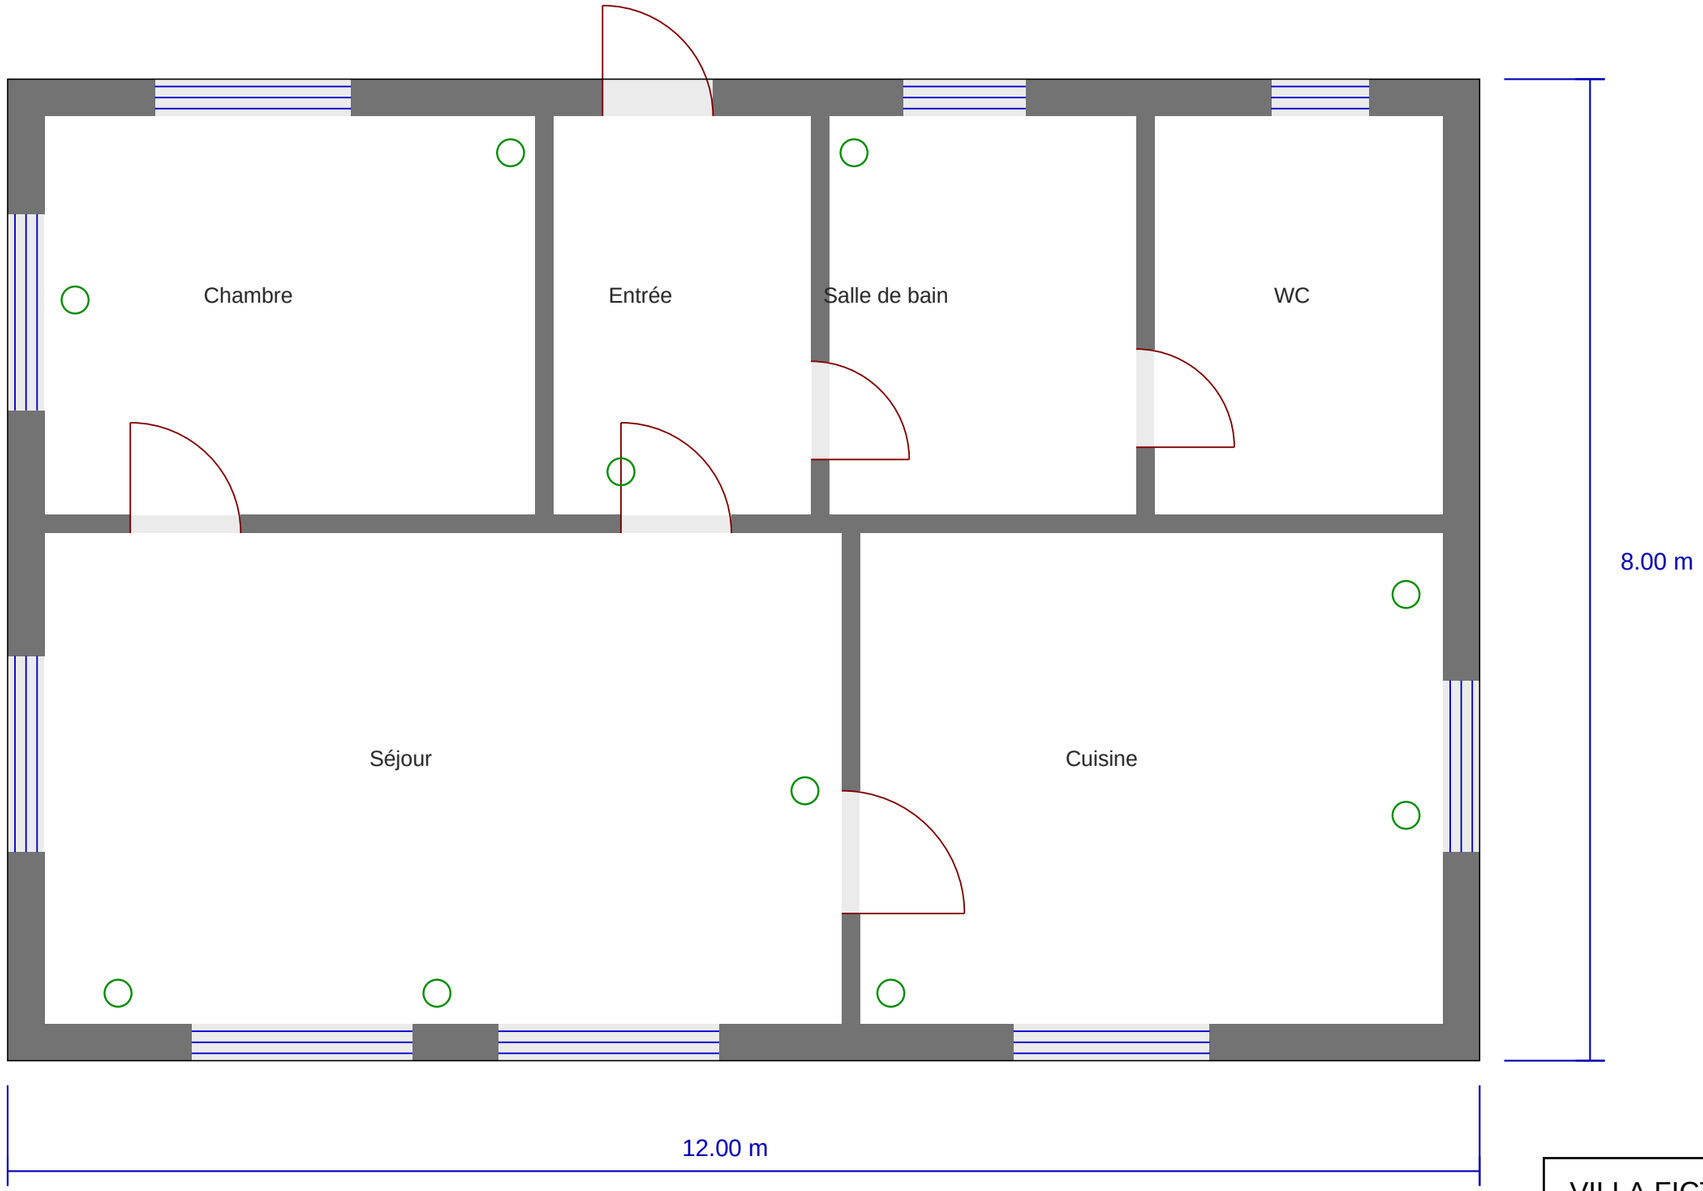


VILLA FICTIVE

Plan du rez-de-chaussée

Échelle 1:50 - format A3

Dessin fictif pour la démonstration du guide
Art Construction - aucun plan réel
Hauteur sous plafond : 2.50 m

Villa fictive - Façade sud

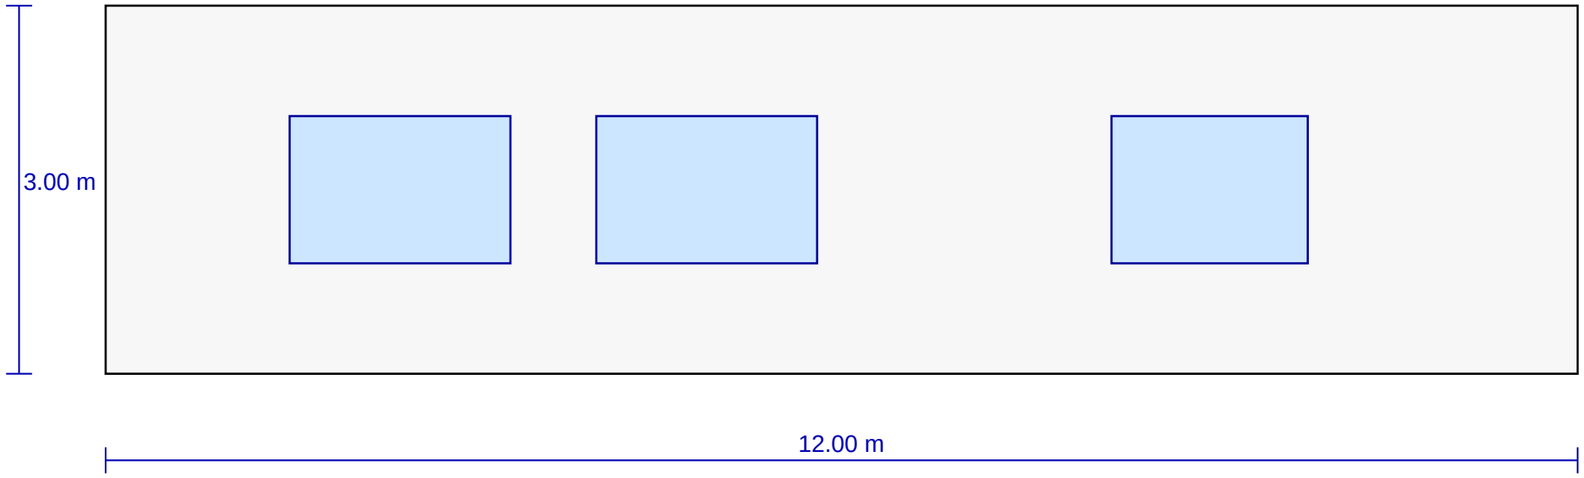

Façade sud - échelle 1:50 - format A3

Dessin fictif pour la démonstration du guide