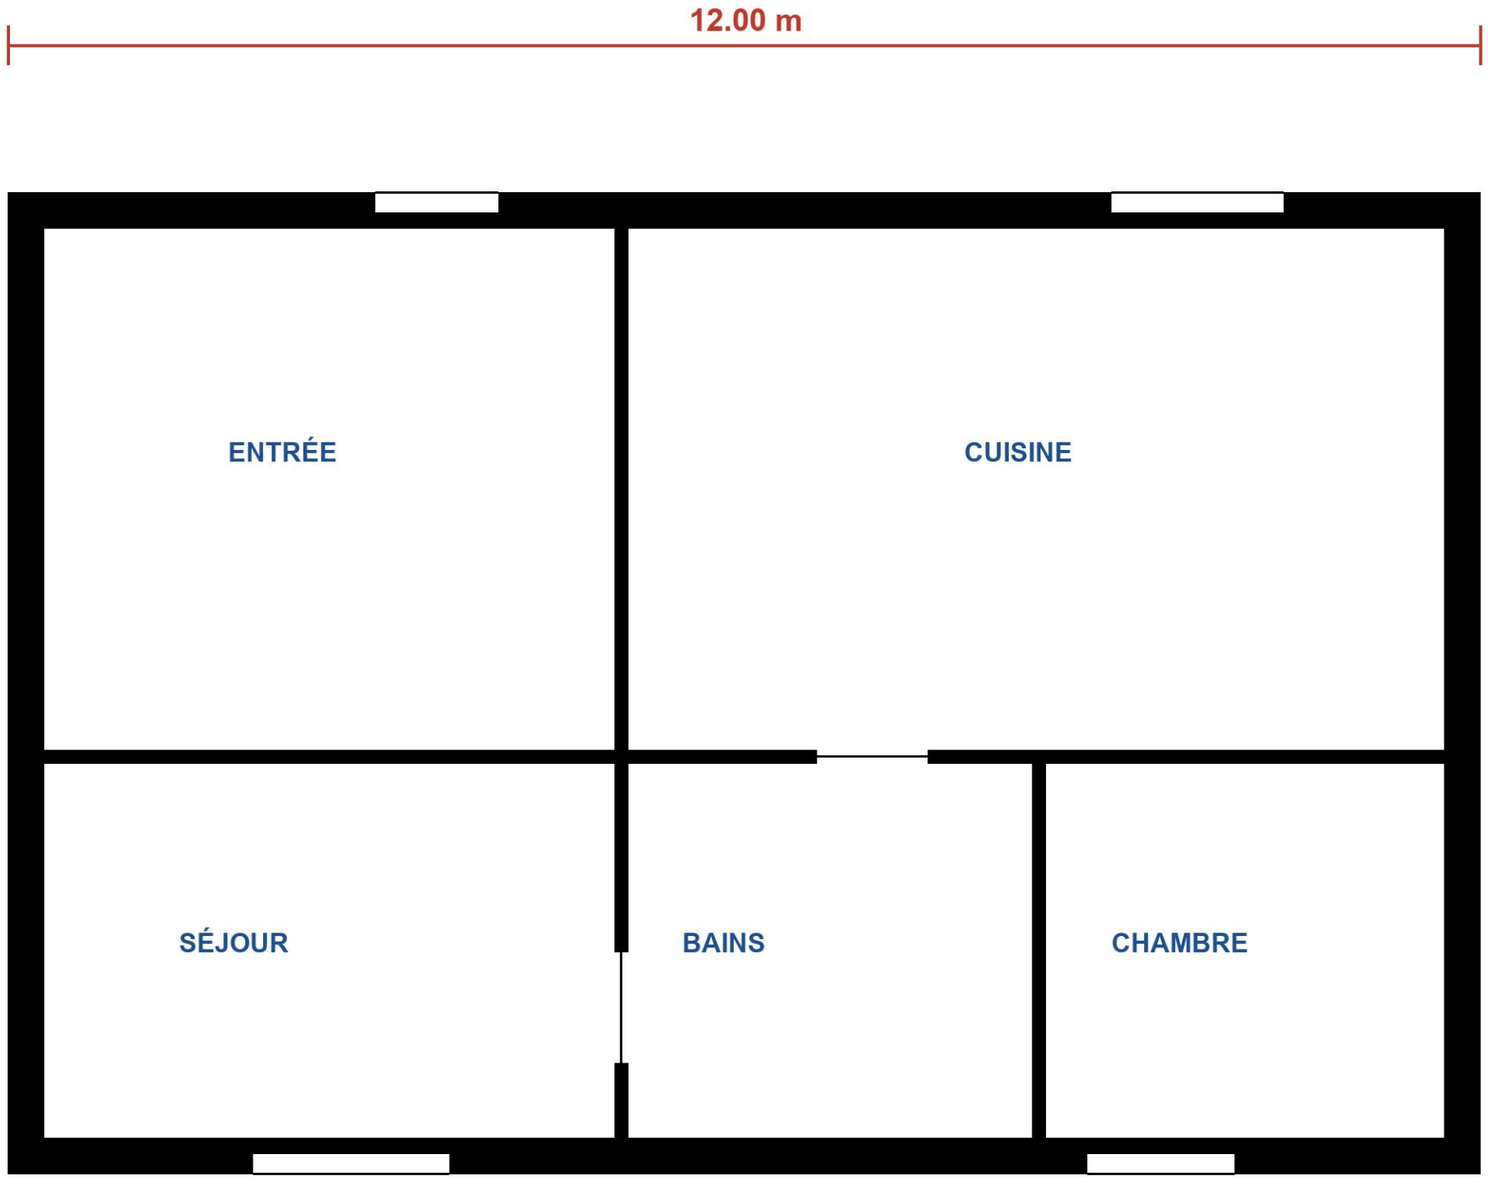


PLAN DE DÉMONSTRATION (fictif)

Villa Démo, chemin des Vignes · Rez-de-chaussée

Échelle 1:50 · imprimé à 100 % · exemple Art Construction